

3BHK  
LUXURIOUS  
FLATS

  
**ELLORA**  
HEIGHT




“ We are committed to give shape to your expectations ”


Well-designed apartments allow maximum natural light to filter in and provide sufficient ventilation so you always feel fresh.





### Ground Floor Plan

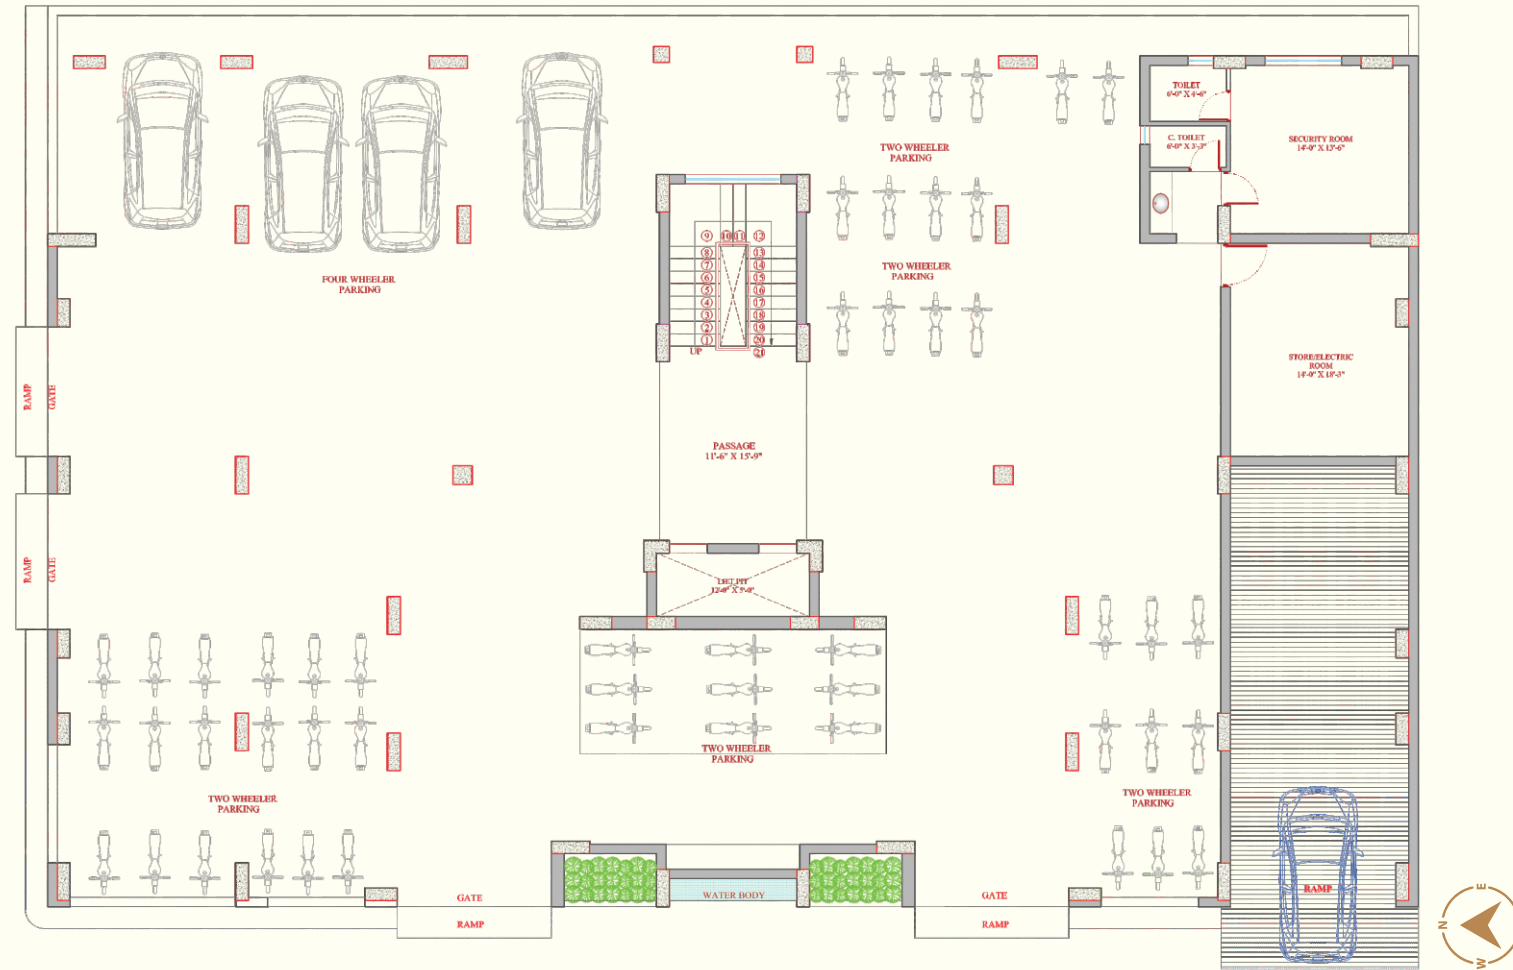

### Parking Floor Plan

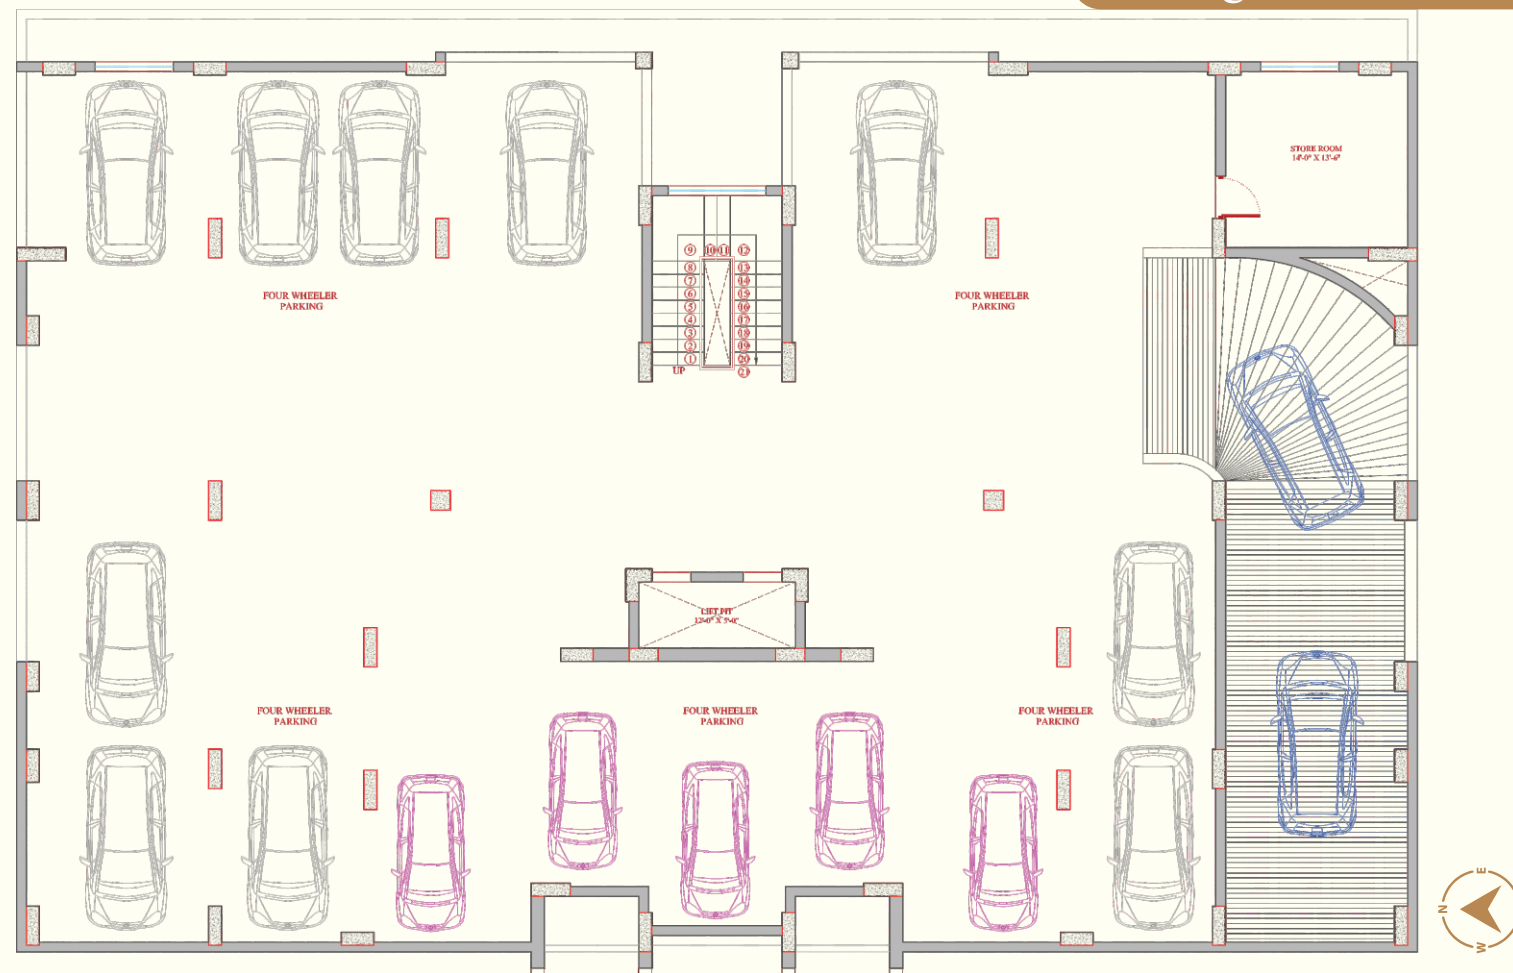


# Typical Floor Plan

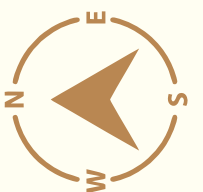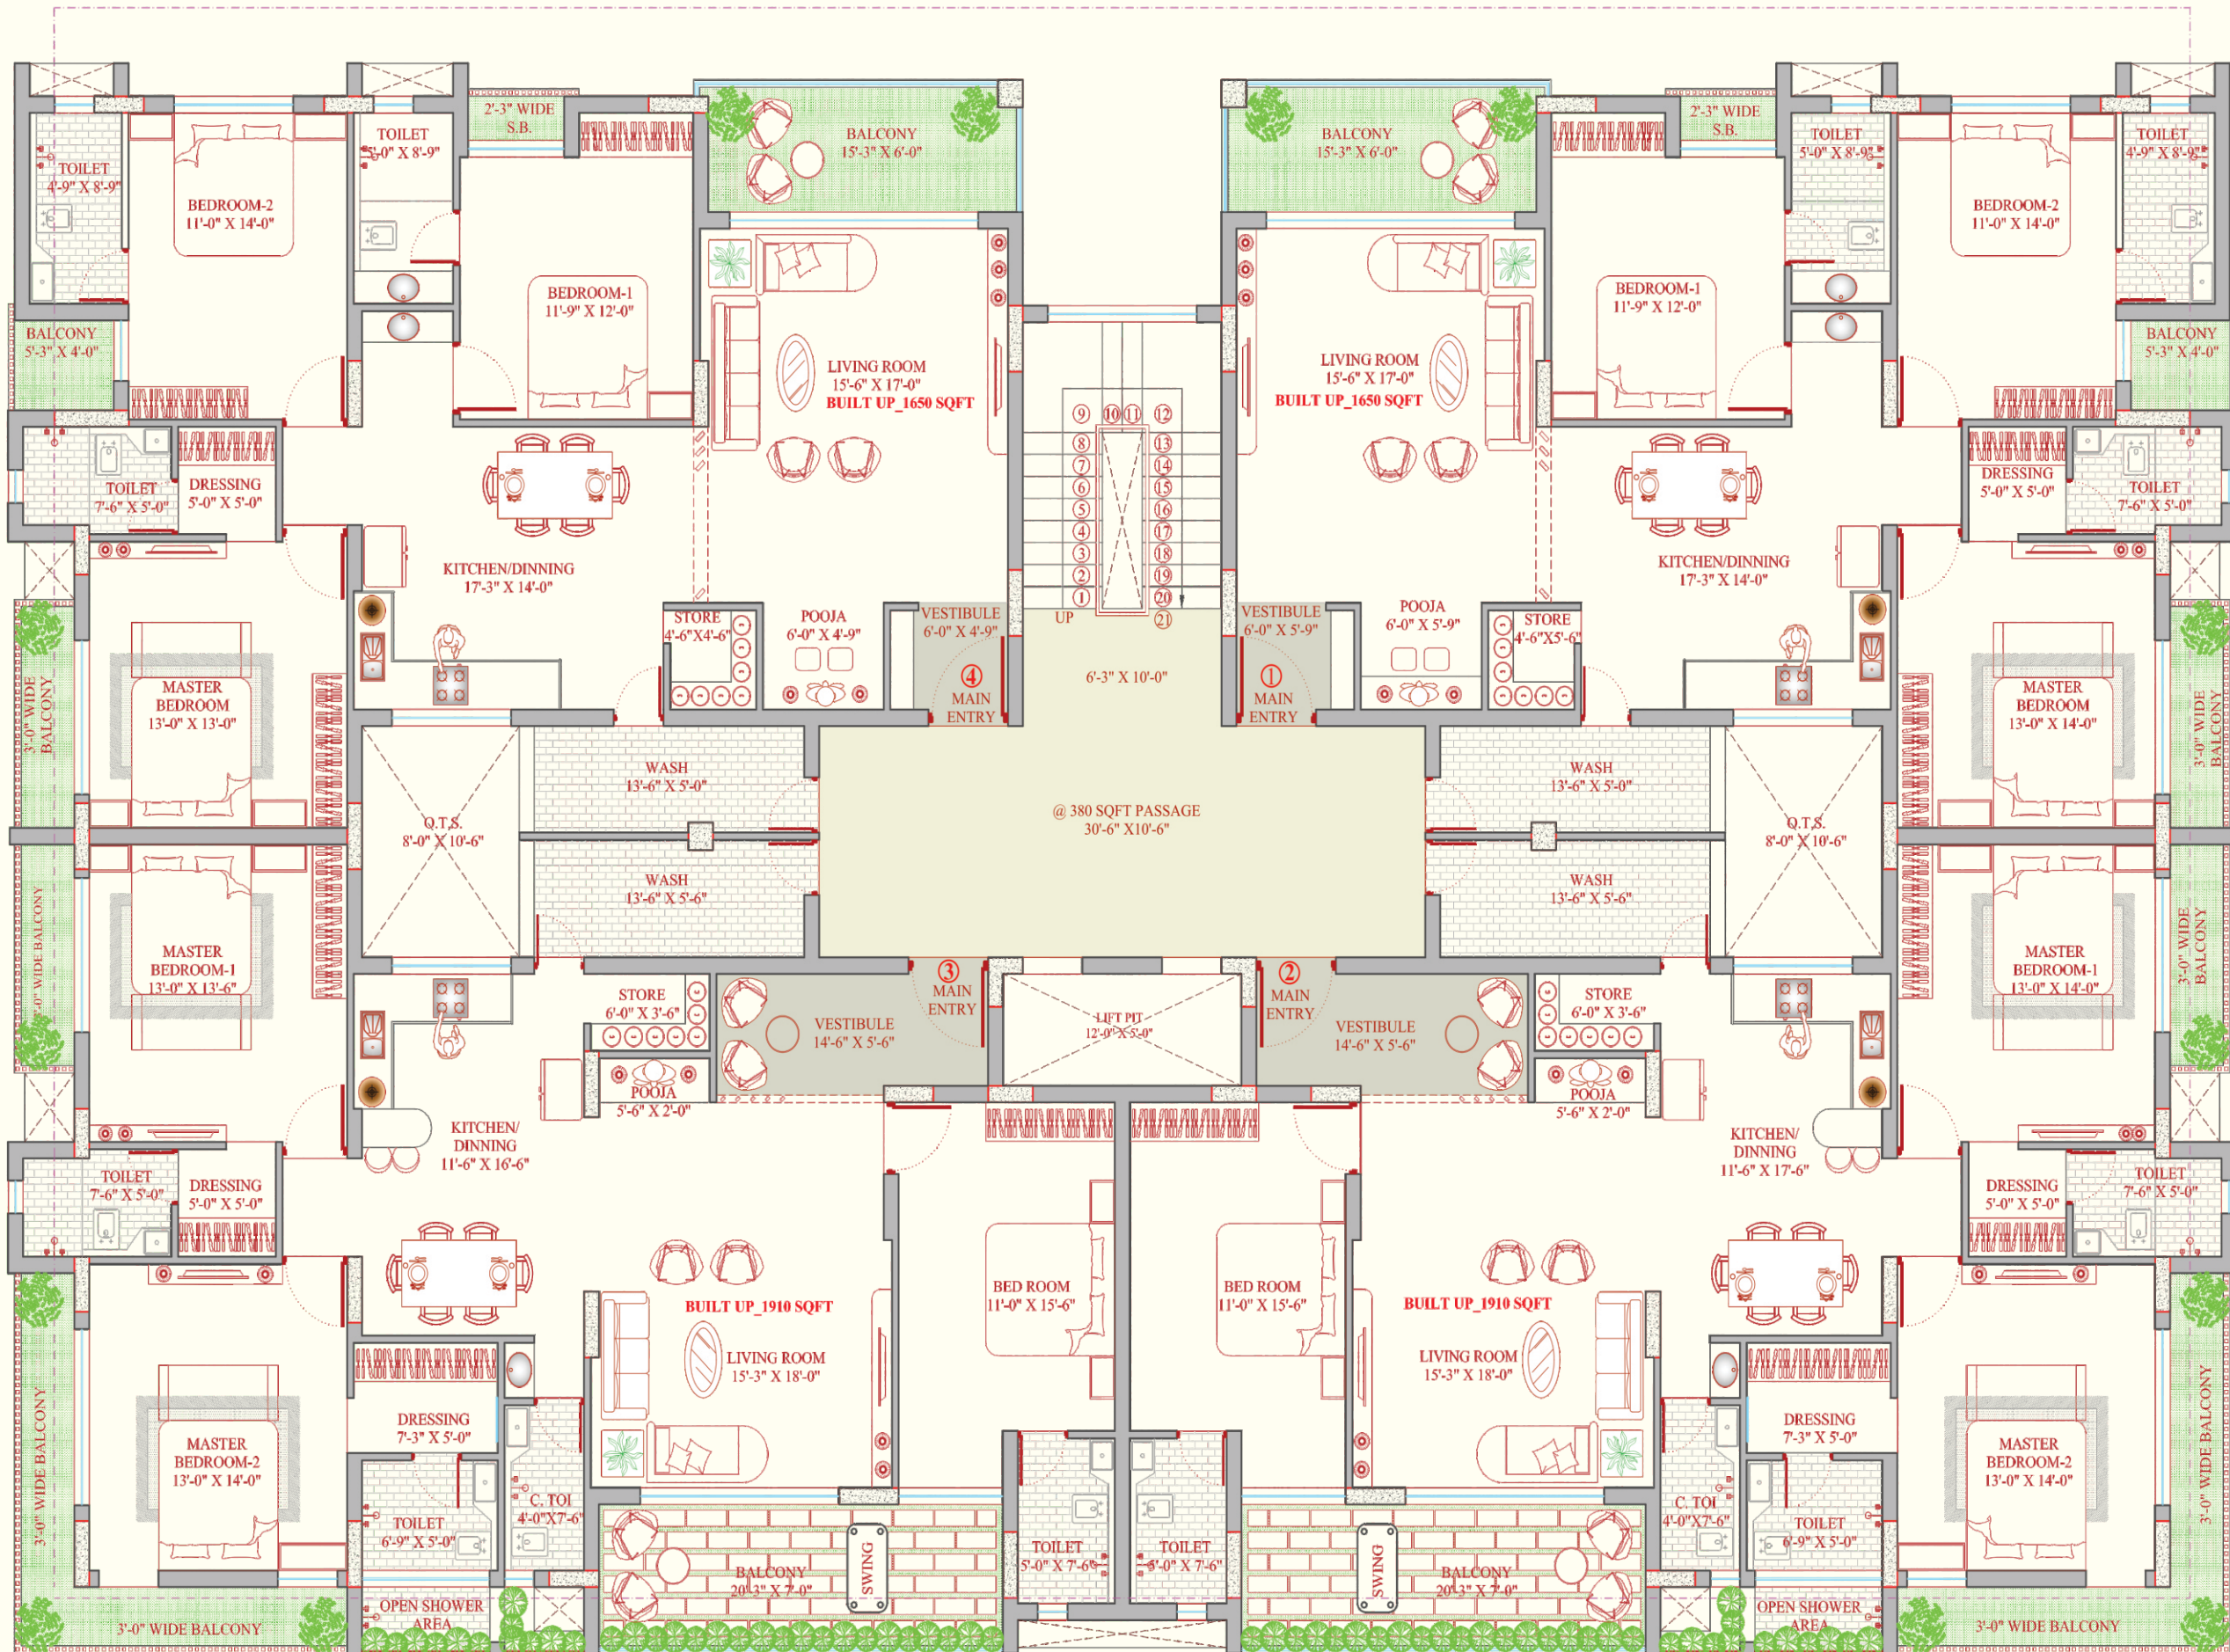


# Type - A

BUILT UP\_1910 SQFT

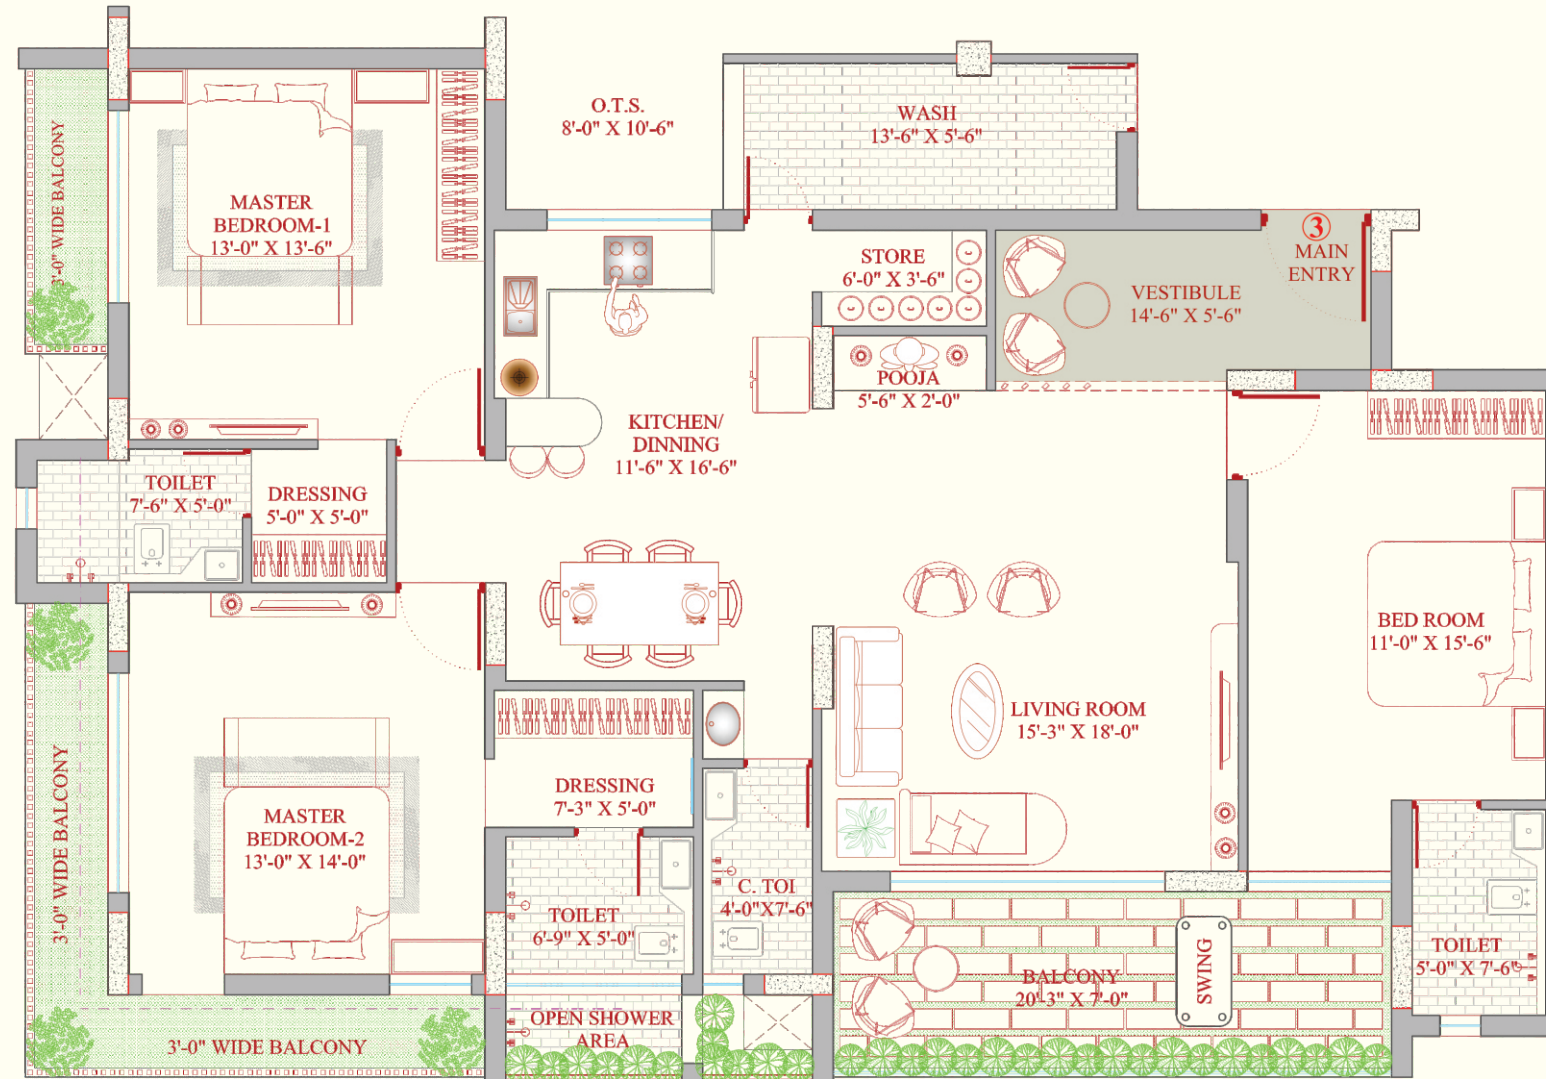

# Type - B

BUILT UP\_1650 SQFT

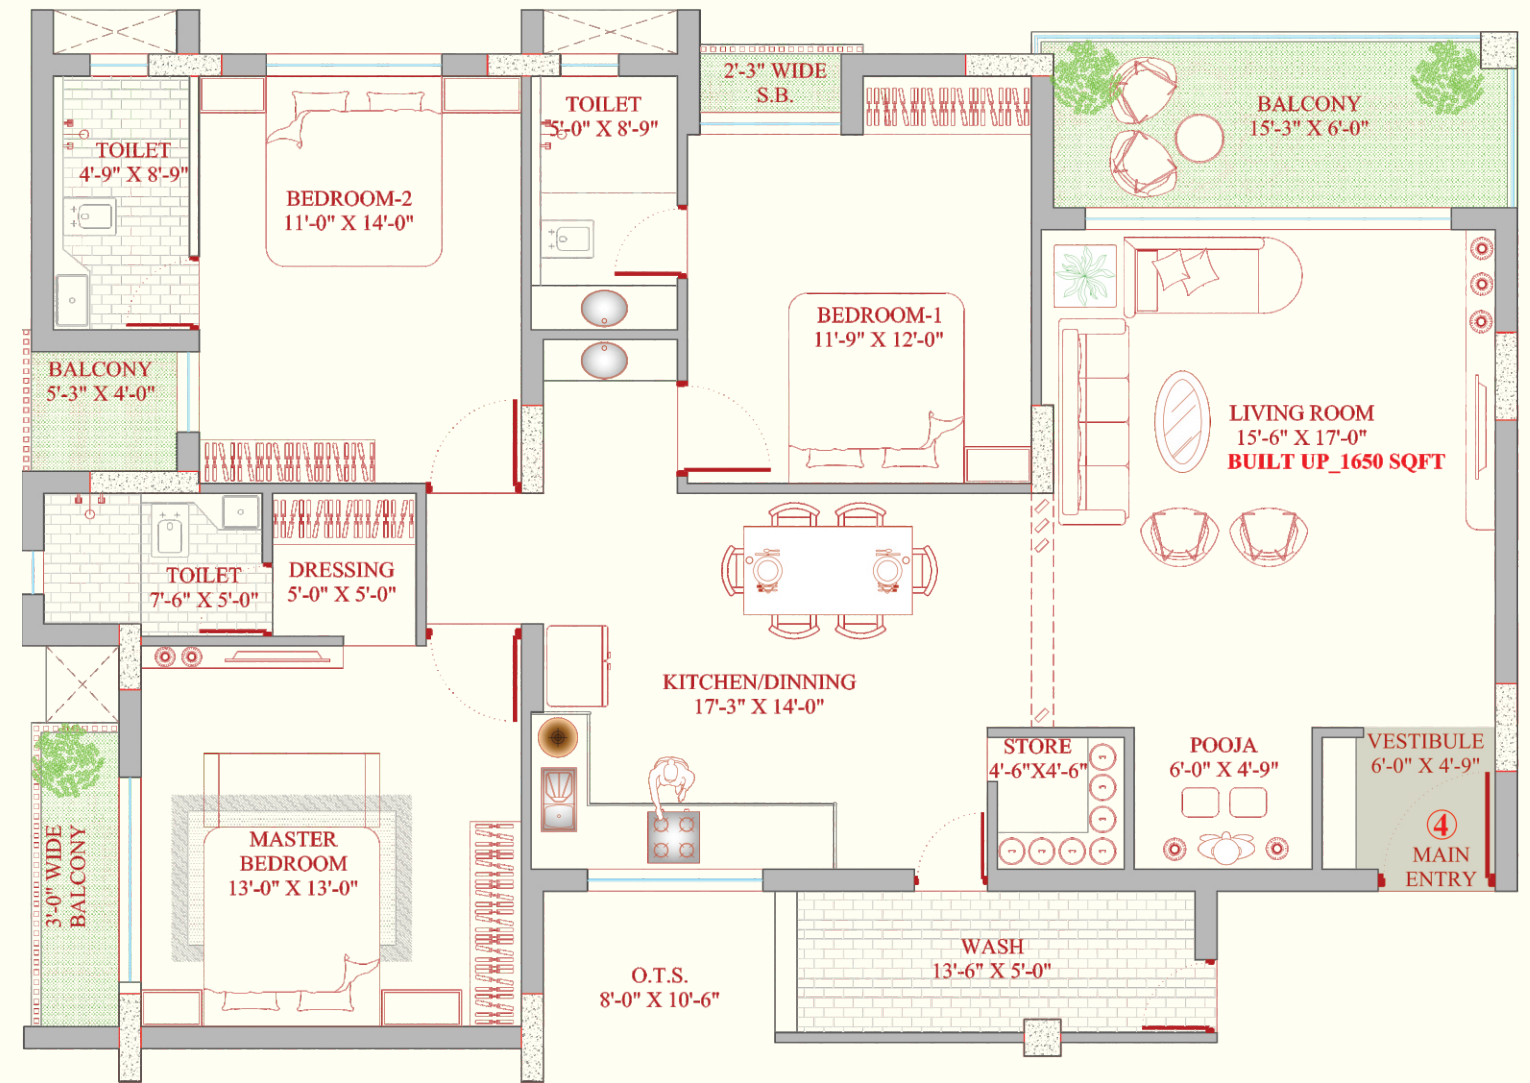

## KEY PLAN



**ELLORA**  
HEIGHT



### સુવિધાઓ ::

- ભૂકંપ અવરોધક આર.સી.સી. ફ્રેમ સ્ટ્રક્ચર
- ડબલ પાર્કિંગની સુવિધા
- સ્ટાન્ડર્ડ કંપનીની ઓટો ડોર લીફ્ટ
- સોલાર સીસ્ટમ માટેનું પ્રાઇવેટ પાઇપ ફિટિંગ
- સ્ટાન્ડર્ડ કંપનીની 800x800mm તથા ગ્લેઝટાઇલ્સ 300x600mm
- કિચનમાં બ્લેક ગ્રેનાઇટ, પ્લેટ ફોર્મ, સ્ટીલ સીક સાથે તથા પ્લેટ ફોર્મ ઉપર
- સ્લેબ લેવલ સુધી ગ્લેઝ ટાઇલ્સ
- ઝેડ સેક્શન બારી શી ટેક
- બિલ્ડિંગને બહારથી સાઇડ વોટર પ્રુફ પેઇન્ટ તથા અંદરની સાઇડ પુષ્ટી
- સ્ટાન્ડર્ડ કંપનીનું પ્લમ્બીંગ ફીટિંગ
- સ્ટાન્ડર્ડ કંપનીનું ઇલેક્ટ્રીક ફીટિંગ
- સી.સી.ટી.વી. કેમેરા
- જનરેટરની સુવિધા સાથે..
- બોર તથા અંડર ગ્રાઉન્ડ તથા ઓવર હેડ પાણીના ટાંકાની સુવિધા.

### Structure

Er. Ronak Vagadiya

### Engineer

Er. Jaydeep Sejpal  
Akshar Design Studio

### — Project by —

Bhavya Devlopers

### Booking Contact

Rameshbhai Zalariya

+91 9909082686

Bharatbhai Bhalodiya

+91 9879956319

Nileshbhai Gami

+91 9925816707