


OM PALACE

WHERE HOME MEETS HEART

3 BHK

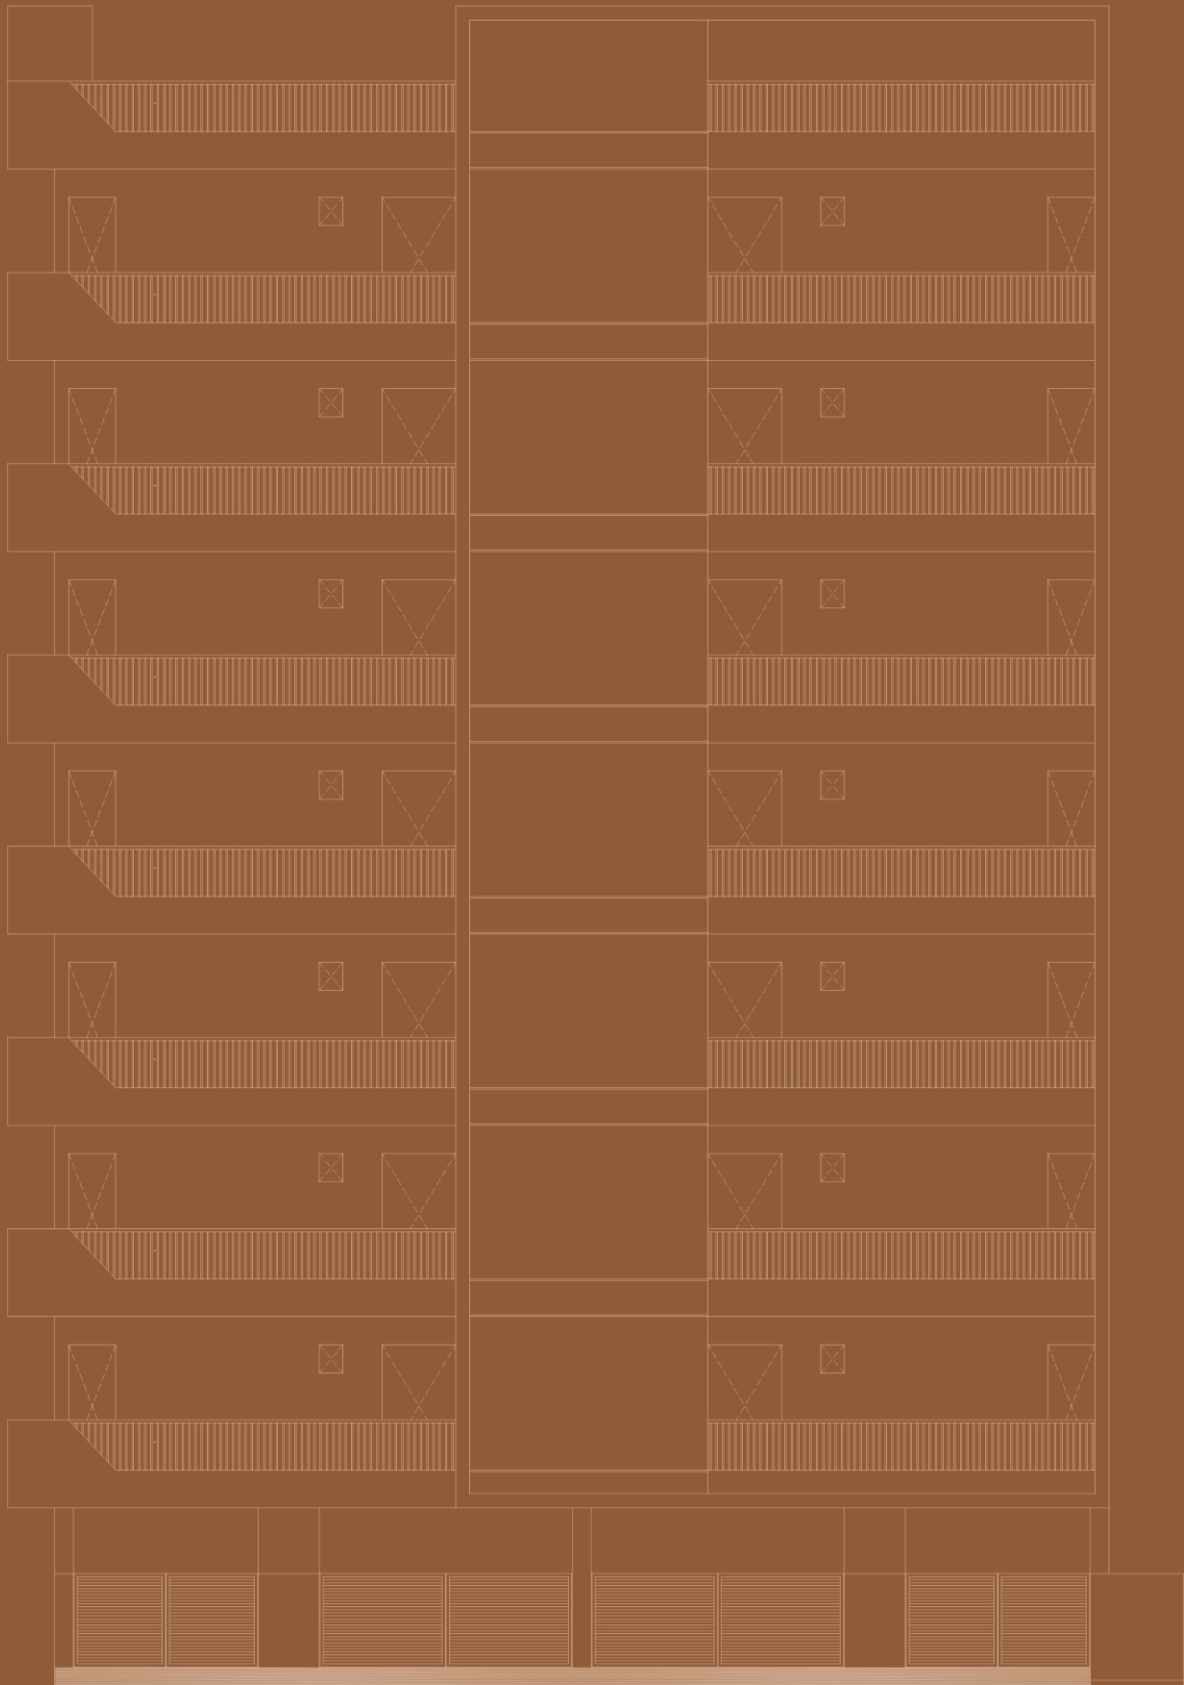


WELCOME TO
Your New Beginning



FRONT & SIDE ELEVATION

<<<ADJOINING PROPERTY>>>

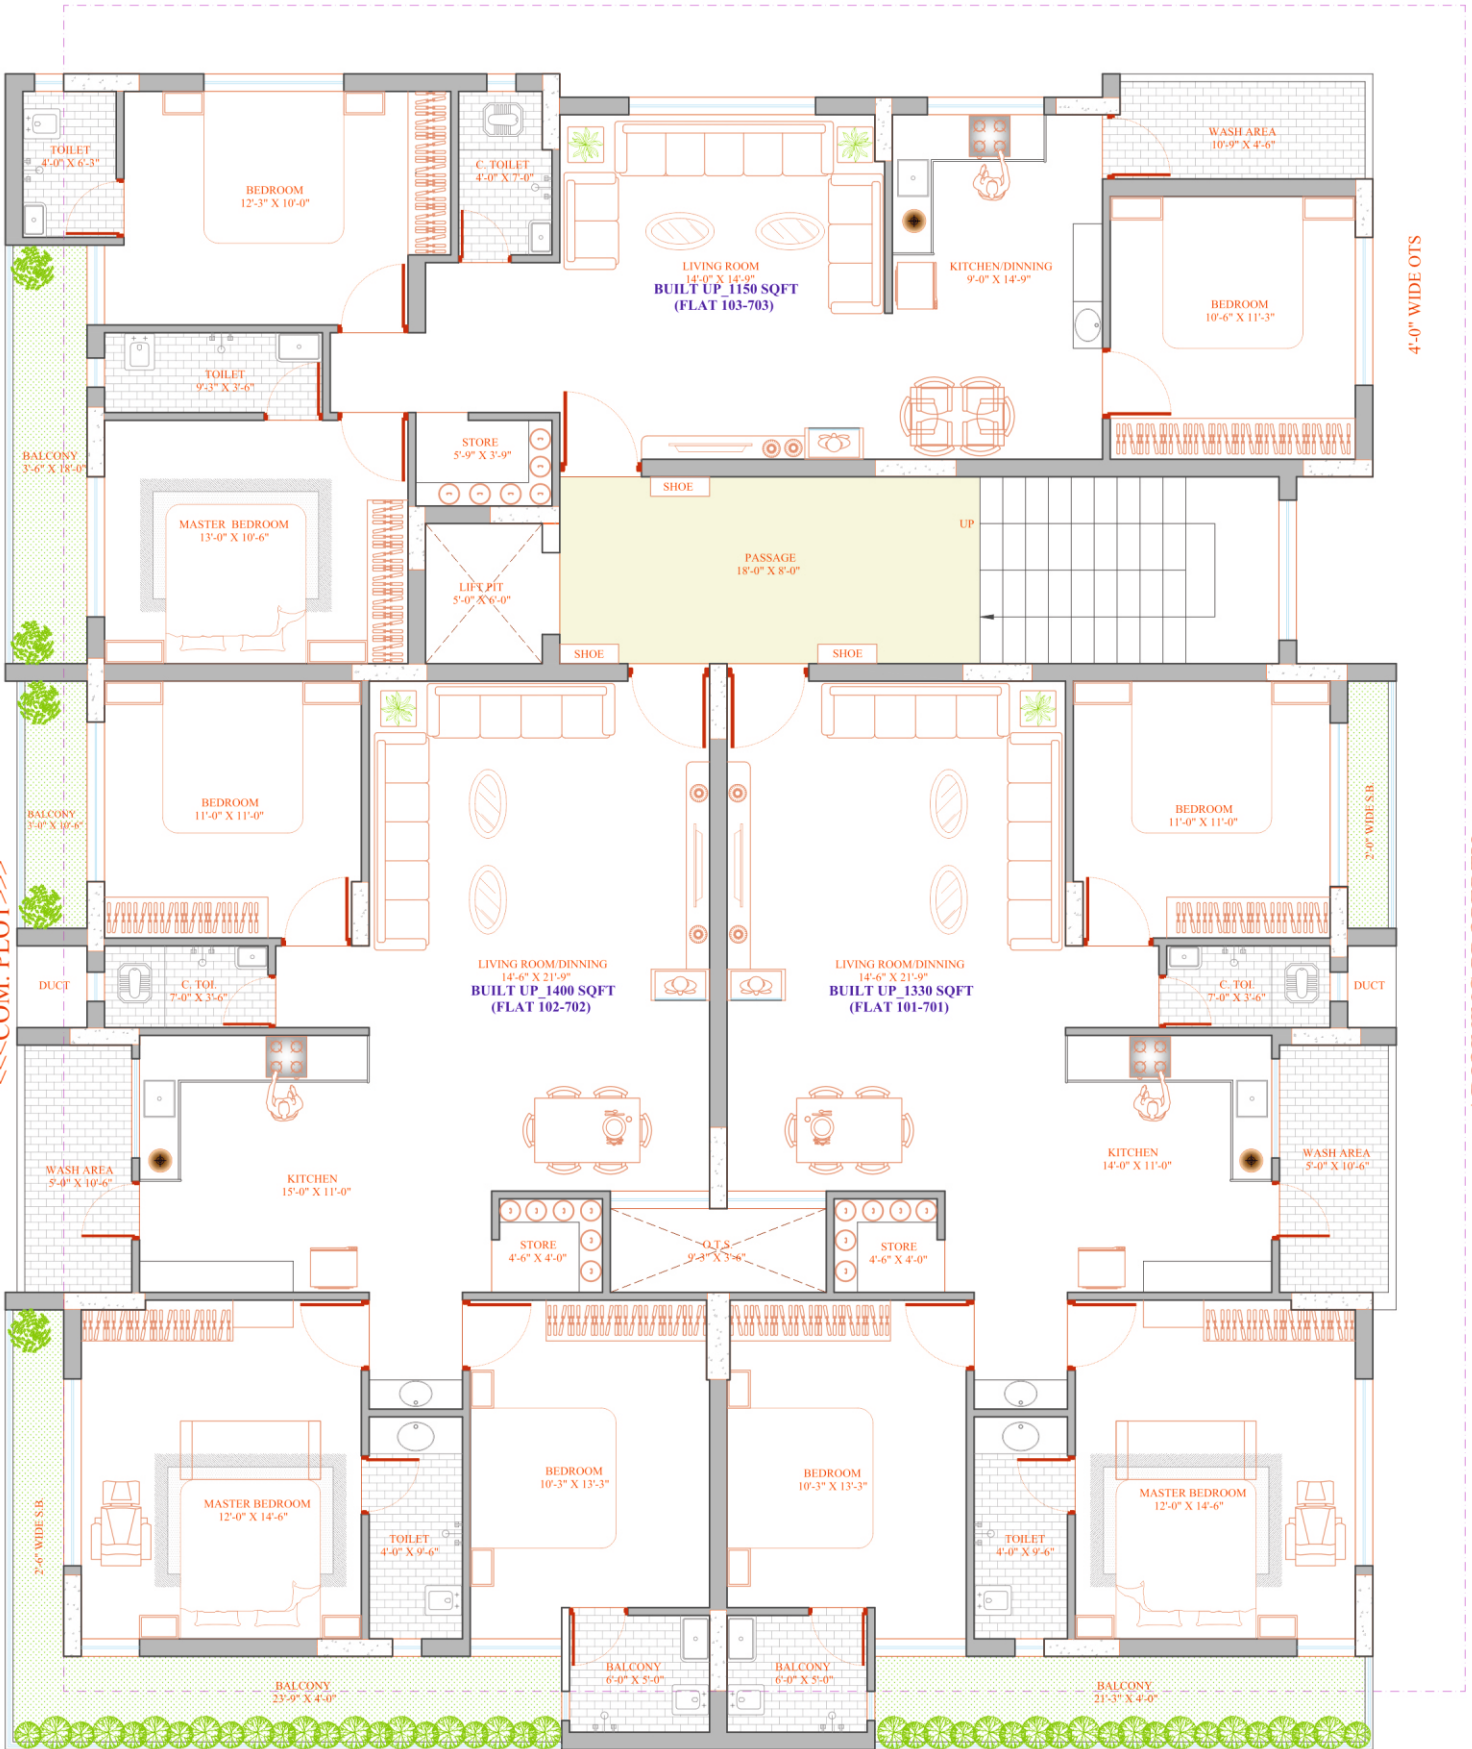

<<<12M ROAD>>>

FLOOR PLAN

આધુનિક સુવિધાઓ સાથે... આપના બજેટમાં...

લોકેશન : હવા-ઉજાસવાળુ નયનરમ્ય વાતાવરણ

સોલાર સીસ્ટમ : દરેક ફ્લેટને ગરમ પાણી માટે I.S.I. પાઇપનું ફિટિંગ.

જનરેટર : કોમન લાઇટ, વોટર પંપ તથા લીફ્ટ માટે જનરેટરની સુવિધા.

ગીઝર ફિટિંગ : વોસ એરિયામાં ગીઝર પોઇન્ટ ફિટિંગની સુવિધા.

સીક્યુરીટી : કોમન એરિયામાં સી.સી.ટી.વી. કેમેરાની સુવિધા.

સ્ટ્રકચર : ભુકંપ અવરોધક આર.સી.સી. ફ્રેમ સ્ટ્રકચર.

લીફ્ટ : સ્ટાન્ડર્ડ કંપનીની ઓટોડોર લીફ્ટની સુવિધા.

વિન્ડો : એનોડાઇઝ એલ્યુમીનીયમ વિન્ડો.

બાલકની રેલીંગ : SS રાઉન્ડ તથા ચોરસ પાઇપની રેલીંગ.

ફ્લોરીંગ : સ્ટાન્ડર્ડ કંપનીની (800x800 MM) વિટ્રીફાઇડ ટાઇલ્સનું ફ્લોરીંગ.

ગ્લેઝ : ક્રિયન, તથા વોશ એરિયામાં વ્હાઇટ ટાઇલ્સ.

બાથરૂમ : (600x1200 MM) ટાઇલ્સ.

ક્રિયન : (300x600 MM) વ્હાઇટ ટાઇલ્સ અને સેન્ડવીચ પ્લેટફોર્મ સ્ટીલ સીંક સાથે.

કલર : બહાર એલીવેશન કલર અને અંદરની દિવાલમાં પુટ્ટી.

ઇલેક્ટ્રીક : સ્ટાન્ડર્ડ કંપનીના મોડ્યુલર સ્વીચ તથા વાયર, ઇન્વેટરના વાયરીંગ તથા એ.સી., ફિઝ અને વોશીંગ મશીનના પોઇન્ટની સુવિધા.

લાઇટીંગ : કોમન એરિયામાં તથા એલીવેશનમાં ડીઝાઇન લાઇટની સુવિધા.

પ્લમ્બીંગ : સ્ટાન્ડર્ડ કંપનીનું પ્લમ્બીંગ ફીટિંગ તથા સેનેટરી વેરની સુવિધા અને વોશ એરિયામાં વોશીંગ મશીનના પોઇન્ટની સુવિધા.

વોટર : વોટર સ્ટોરેજ માટે વિશાળ અંડર ગ્રાઉન્ડ ટેંકની સુવિધા તેમજ સબમર્શિબલ પંપ, બોરની સુવિધા.

સીક્યુરીટી : સી.સી.ટી.વી. કેમેરાની સુવિધા તથા જનરેટરની સુવિધા તેમજ ફાયર સેફ્ટીની સુવિધા સાથે.



નોંધ :

- PGVCL (જી.ઇ.બી.), GSPC (ગેસ) કનેક્શન સ્વખર્ચે લેવાના રહેશે.
- લે-આઉટ પ્લાન તથા બિલ્ડીંગ પ્લાન તથા સુવિધામાં ફેરફાર કરવાનો હક અધિકાર ડેવલોપર્સનો રહેશે.
- બ્રોસરમાં દર્શાવેલ માહિતી માર્ગદર્શન માટે છે. બ્રોસરનો કાયદાકીય ઉપયોગ થઇ શકશે નહીં.
- જે-તે સમયે સરકારશ્રીનાં કરવેરા સર્વિસટેક્સ તથા અન્ય ચાર્જિસ અલગથી આપનાં રહેશે.
- મેઇન્ટેનન્સ ચાર્જ અલગથી આપવાનાં રહેશે.
- દરેક ફ્લેટ ધારકોએ એશોસિએશનનાં સભ્ય થવું તથા નિયમોનું પાલન કરવું ફરજિયાત છે.
- ન્યાયક્ષેત્ર મોરબી રહેશે.

: Booking Contact :

Rameshbhai Zalariya
+91 99090 82686

Bharatbhai Bhalodiya
+91 98799 56319

Nileshbhai Gami
+91 99258 16707

Ashwinbhai Hariyana
+91 99096 23970

: Project by :

Siddharth Developers


: Engineer :

Jaydeep Sejpal
+91 94291 80247

: Structure :

Sanny Vachhani
+91 84606 01120

: Location :

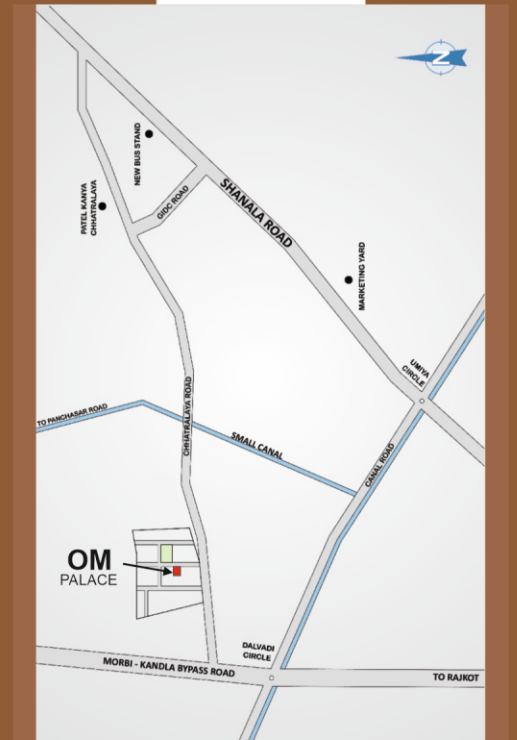

ધર્મવિજય સોસાયટી, કન્યા છાત્રાલય રોડ, મોરબી